


Agenzia delle Entrate
CATASTO FABBRICATI
Ufficio Provinciale di
Pordenone

Dichiarazione protocollo n. _____ del _____	
Comune di Pordenone	
Via Luigi Pirandello _____ civ. 35	
Identificativi Catastali:	Compilata da: Toffoli Stefano
Sezione:	Iscritto all'albo: Geometri
Foglio: 34	
Particella: 1081	
Subalterno: 1	Prov. Pordenone N. 1185

Planimetria
Scheda n. 1 Scala 1:200

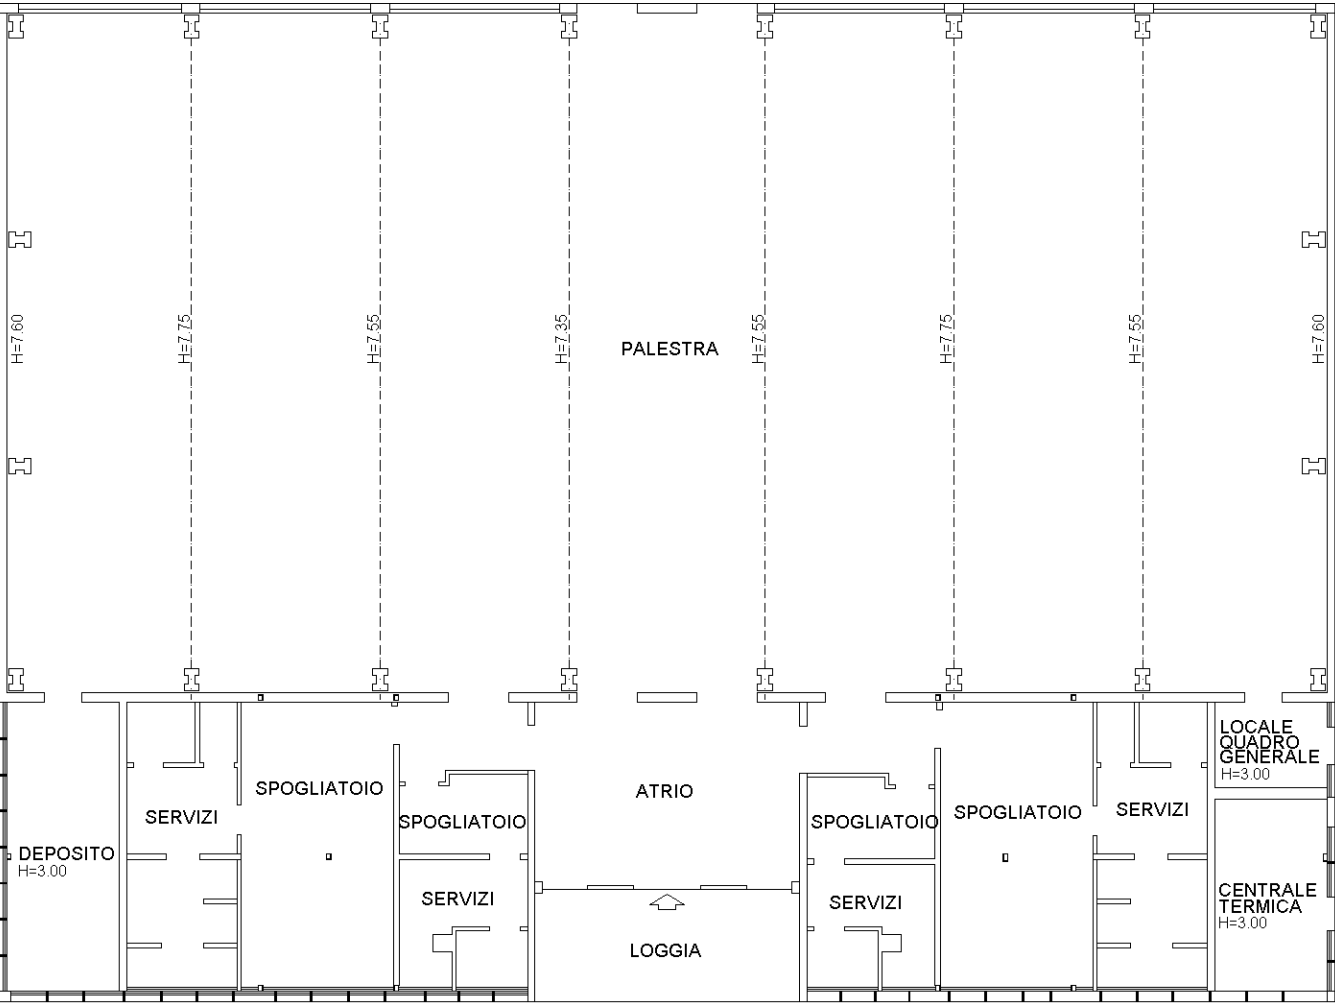

PIANO TERRA
H=2.90

ORIENTAMENTO

