




passo carraio realizzato con pezzi speciali

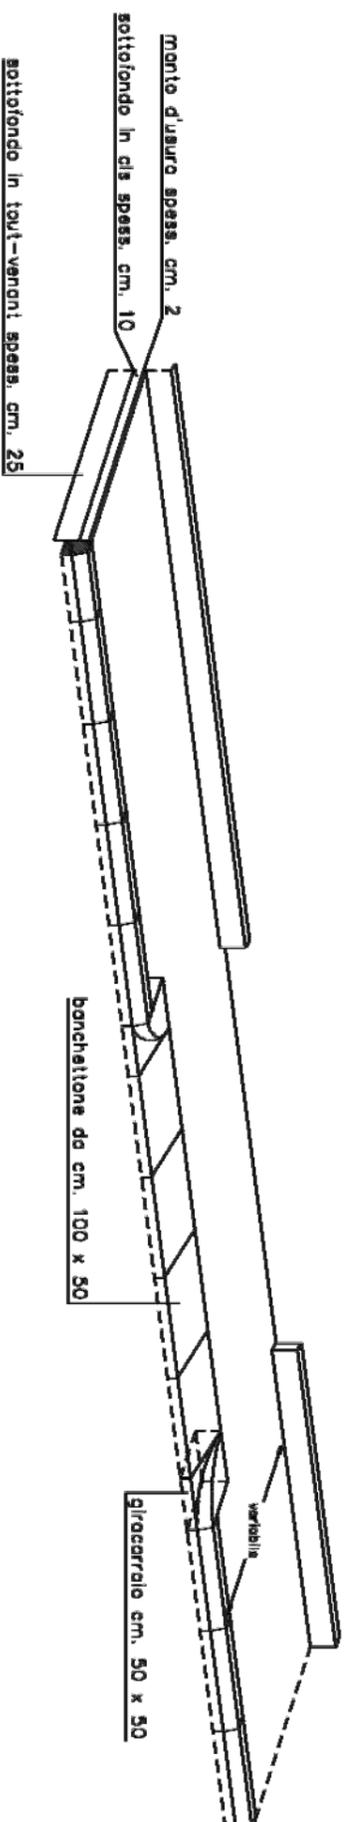

CON PAVIMENTAZIONE IN CONGLOMERATO BITUMINOSO (TAPPETO)

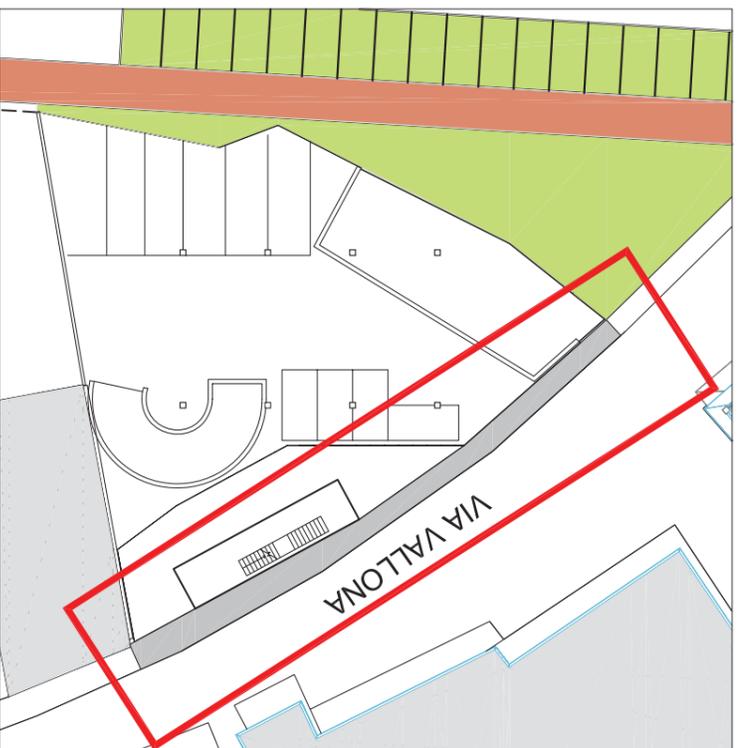

planimetria generale _ scala 1:500

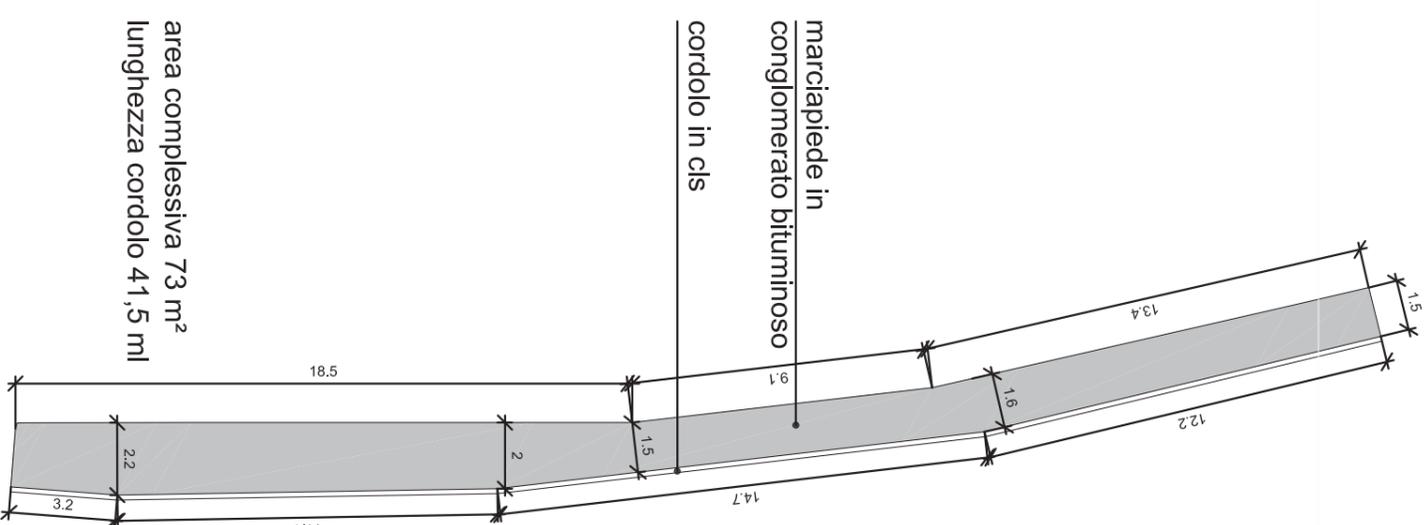

pianta marciapiede _ scala 1:200

Luciano Campolin Architetto
via De Paoli 23/a 33170 Pordenone
t.+390434 241432 f.+39 0434 246665
lucianocampolin@campolin.191.it

Comune di Pordenone
P.A.C. zona B/RU n.40

committente:
immobiliare Colonna - via Levante n.2, 33080 Porcia

opere di urbanizzazione
planimetria
dettagli

tavola n.

U01

scala:
data:

varie
15/02/2011