



PIANTA PIANO INTERRATO




PIANTA PIANO TERRA

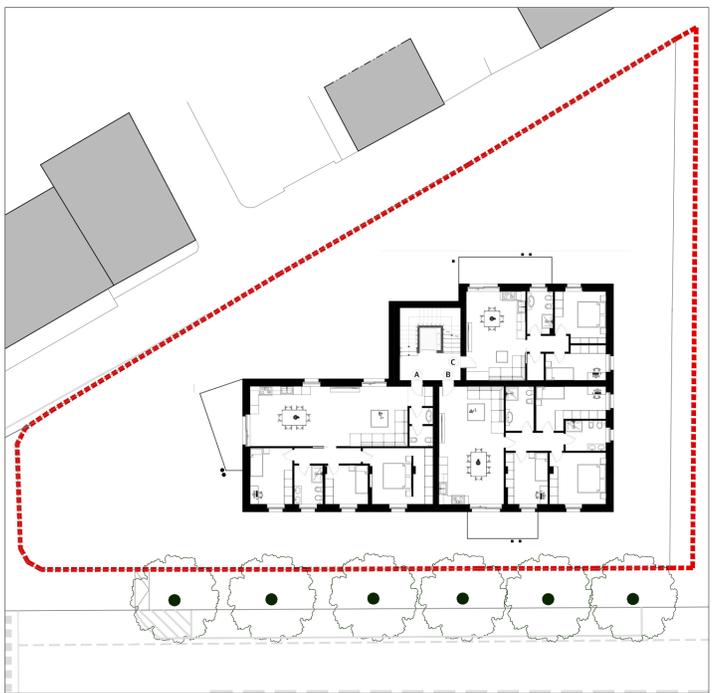

PIANTA PIANI DAL 1° AL 5°

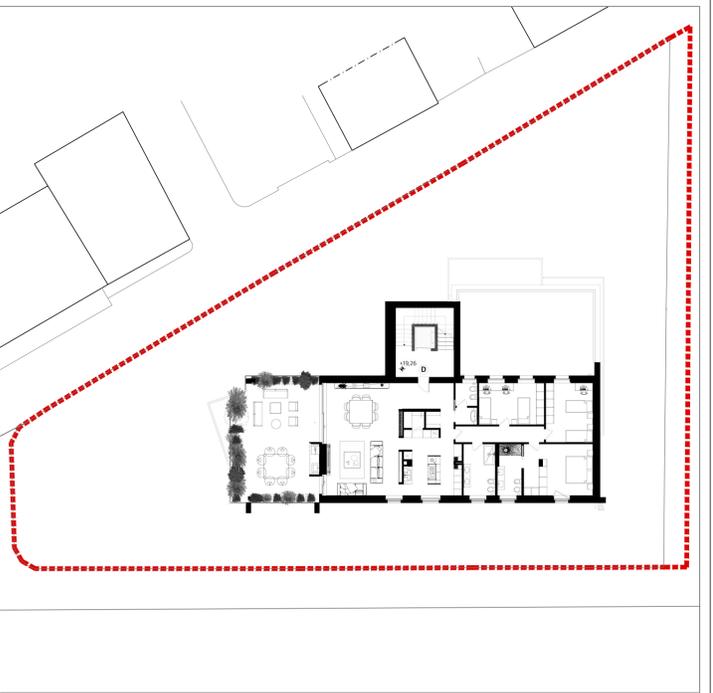

PIANTA PIANI 6° E 7°

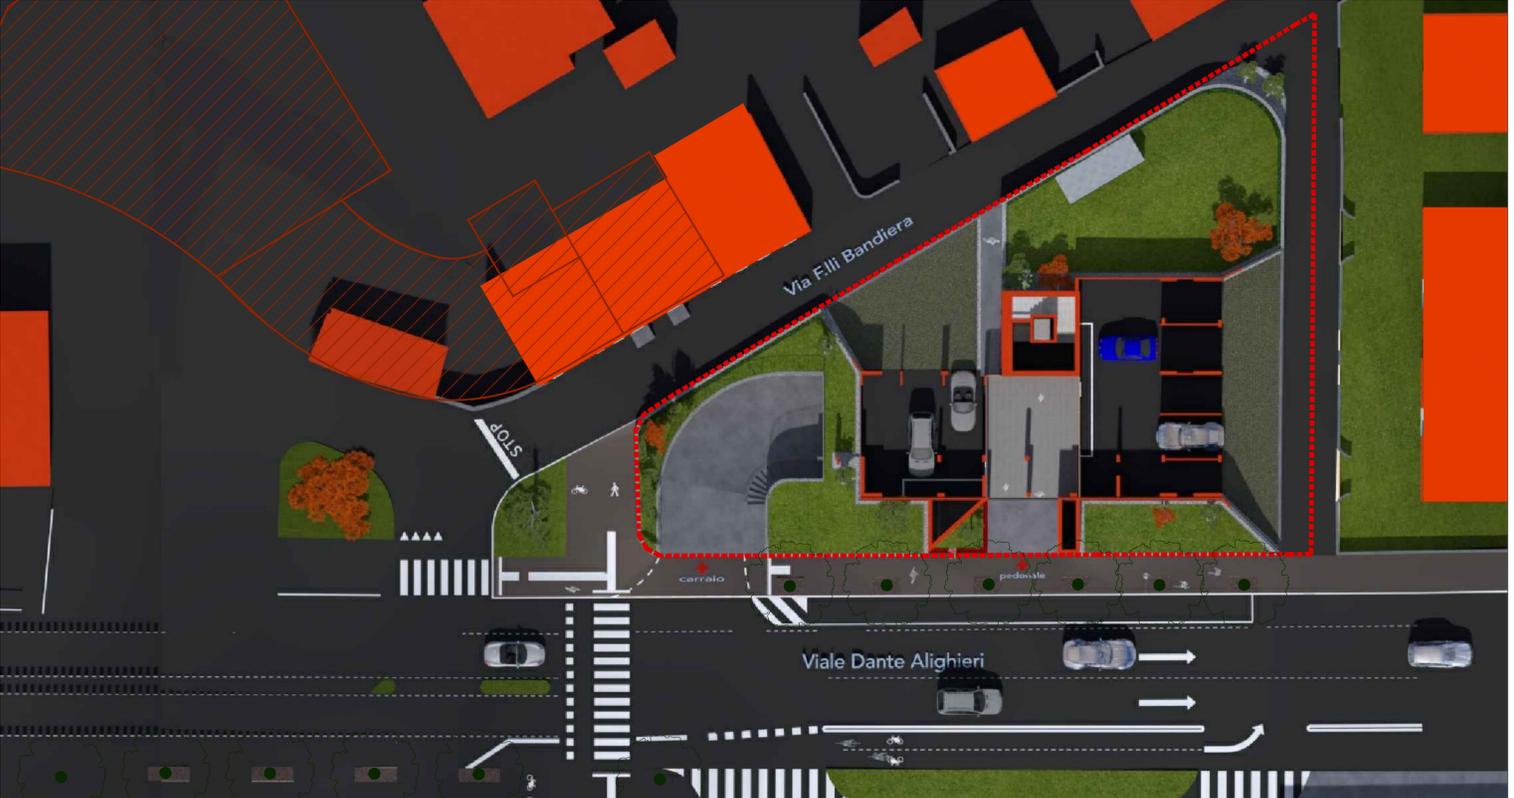

PLANIMETRIA GENERALE

	SUPERFICIE A PARCHEGGIO DI CUI ALLA LEGGE 122/89		
	Volume residenziale	mc	6500 circa
	Superficie a parcheggio richiesta	mq	650
	Superficie a parcheggio di progetto (PINT +PT)	mq	1050

DA REengineering & c. s.r.l. Corso Vittorio Emanuele, 29/A - 33170 Pordenone - tel +39 0434 241503 - PEC dareengineering@pec.it - email info@dareengineering.it

Immobiliare FIORE srl
strada dei Borghi n.5/c - Meduna di Livenza (TV)



VISTA SUD SU VIALE DANTE



VISTA NORD SU VIALE DANTE



VISTA DA VIA F.LLI BANDIERA

PAC	PROGETTO GUIDA: PIANTE E VISTE PROSPETTICHE		PROGETTO DESCRITTIVO
	AGOSTO 2023		7D
ZONA B - RIGENERAZIONE CON MODIFICA MORFOLOGICA AMBITO 4 - VIALE DANTE 33170 PORDENONE (PN)			1:250 20x4