


SETTORE 6 - PIANIFICAZIONE - EDILIZIA  
 ATTIVITA' ECONOMICHE  
 U.O.C. URBANISTICA  
 Responsabile del Procedimento: Arch. Antonio Zofrea  
 Responsabili del Progetto: Ing. Marco Toneguzzi  
 con: Arch. Paola Cigalotto  
 Arch. Stefania Domini  
 Geom. Laura Falomo  
 Collaboratori al Progetto:

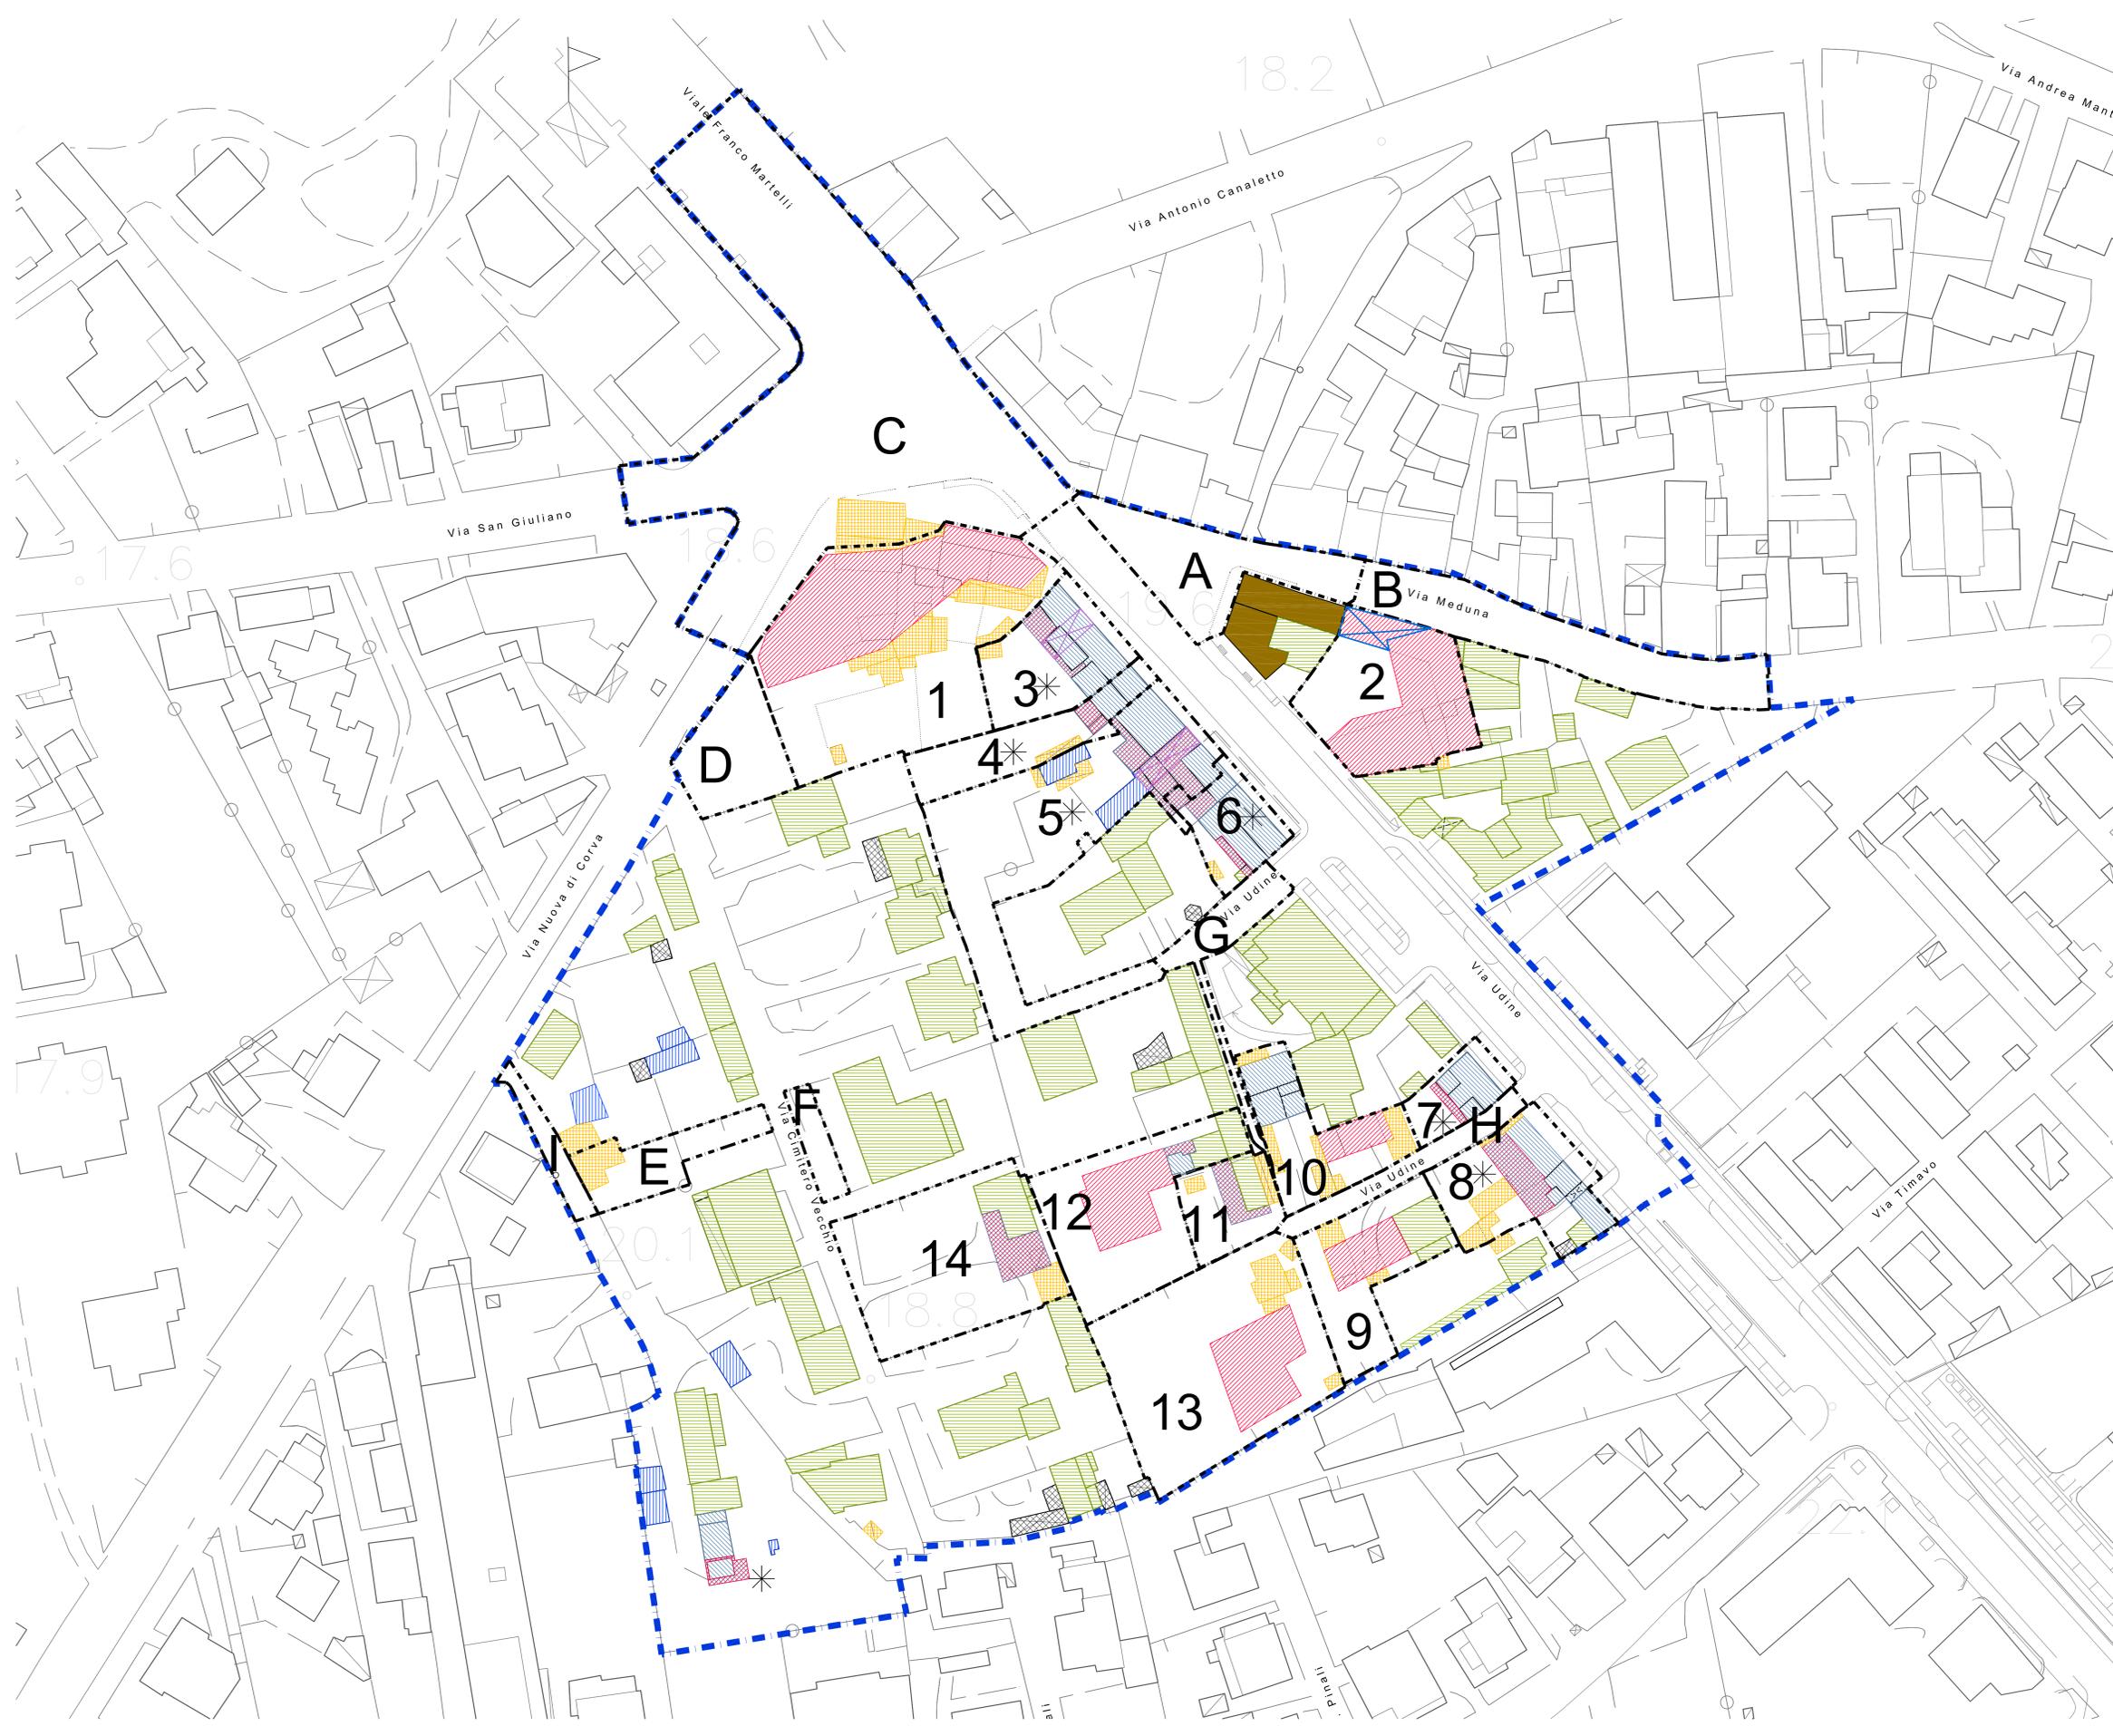

PERIMETRO DI PIANO 39184 m<sup>2</sup>

- CATEGORIE D'INTERVENTO
- CONSERVAZIONE TIPOLOGICA
  - RISTRUTTURAZIONE EDILIZIA
  - DEMOLIZIONE SENZA RICOSTRUZIONE
  - DEMOLIZIONE / RICOSTRUZIONE
  - NUOVA COSTRUZIONE
  - SOPRAELEVAZIONE
  - AMPLIAMENTO
  - MANUTENZIONE STRAORDINARIA (TETTOIE CONFERMATE)
  - RISTRUTTURAZIONE OBBLIGATORIA DEL FRONTE EDILIZIO ESISTENTE AL PIANO TERRA

- UNITA' MINIMA D'INTERVENTO
- AREE DI TRASFORMAZIONE
- PORTICATI E SOTTOPASSI DI PROGETTO
- SOTTOPASSI CARRABILI PRIVATI (LOCALIZZAZIONE INDICATIVA)
- PORTICATI E SOTTOPASSI ESISTENTI
- RIF. ART. 10.6

DATI DIMENSIONALI DELLE U.M.I.

U.M.I. n°	SUPERFICIE LOTTO	VOLUME DI PROGETTO *	INDICE FONDARIO
1	1927 m <sup>2</sup>	7164 m <sup>3</sup>	3,7
2	822 m <sup>2</sup>	3370 m <sup>3</sup>	4,1
3	533 m <sup>2</sup>	1716 m <sup>3</sup>	3,2
4	424 m <sup>2</sup>	590 m <sup>3</sup>	1,4
5	1469 m <sup>2</sup>	2472 m <sup>3</sup>	1,7
6	315 m <sup>2</sup>	1626 m <sup>3</sup>	5,2
7	231 m <sup>2</sup>	808 m <sup>3</sup>	3,5
8	632 m <sup>2</sup>	1912 m <sup>3</sup>	3
9	616 m <sup>2</sup>	1176 m <sup>3</sup>	1,9
10	529 m <sup>2</sup>	1726 m <sup>3</sup>	3,3
11	318 m <sup>2</sup>	529 m <sup>3</sup>	1,7
12	903 m <sup>2</sup>	1307 m <sup>3</sup>	1,4
13	1509 m <sup>2</sup>	2000 m <sup>3</sup>	1,3
14	1132 m <sup>2</sup>	1100 m <sup>3</sup>	1
TOTALE		27496 m <sup>3</sup>	

\* Volume di progetto:  
 - Volume netto per edifici a basso consumo energetico.  
 - Volume lordo per edifici non a basso consumo energetico.

riferimento all'articolo 8 delle N.T.A. Modalità di calcolo dei volumi

NOTA DELL'UMI 5  
 SONO COMPRESI I VOLUMI IN DEMOLIZIONE/RICOSTRUZIONE (231 m<sup>3</sup>)