


EDIFICI SANATI CHE NON CONCORRONO AL CALCOLO DELLA VOLUMETRIA ESISTENTE


PIANO TERRA




PIANO PRIMO

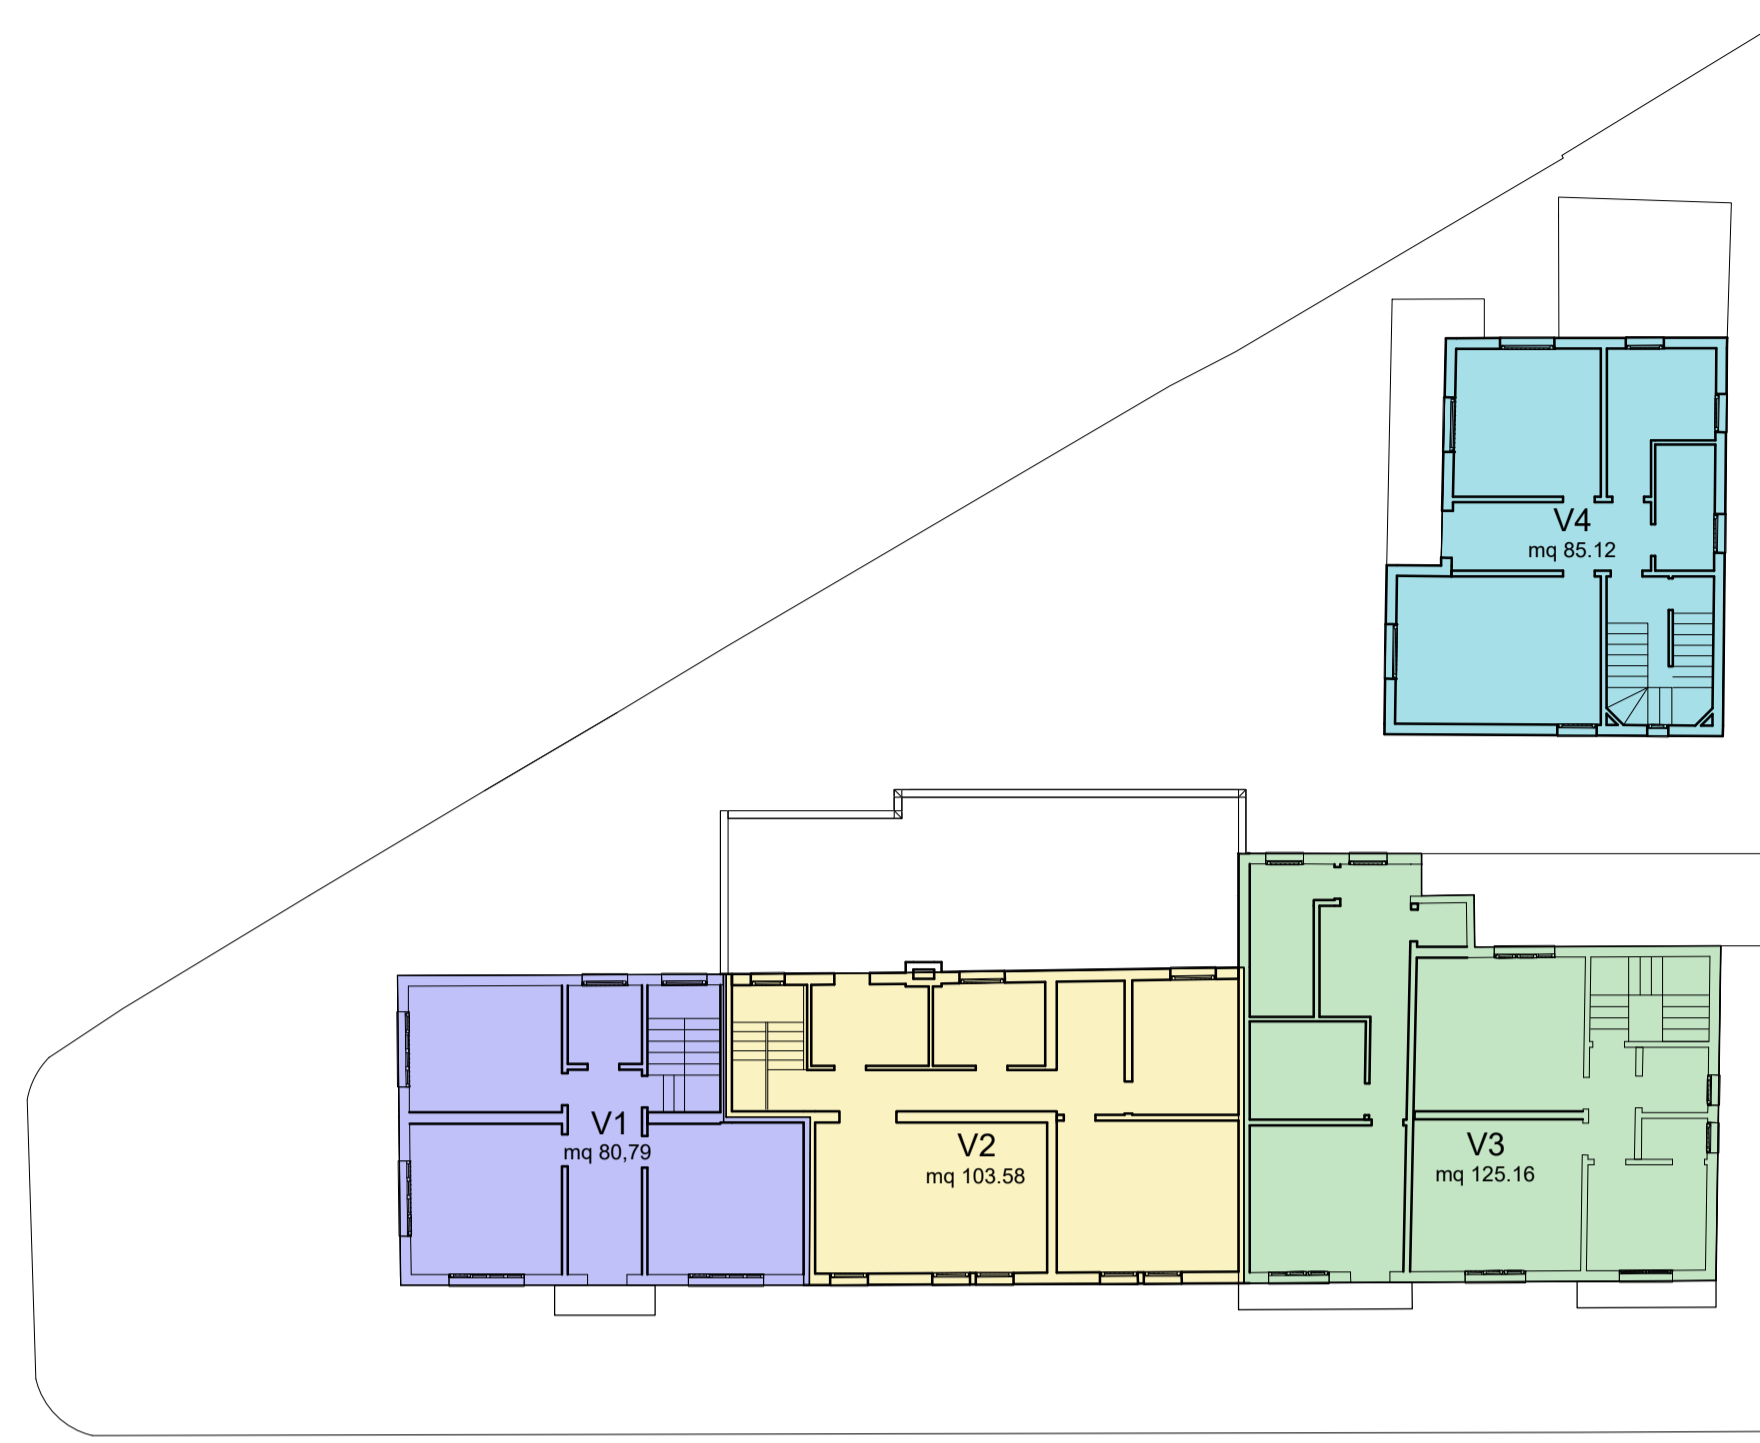


PIANO SECONDO

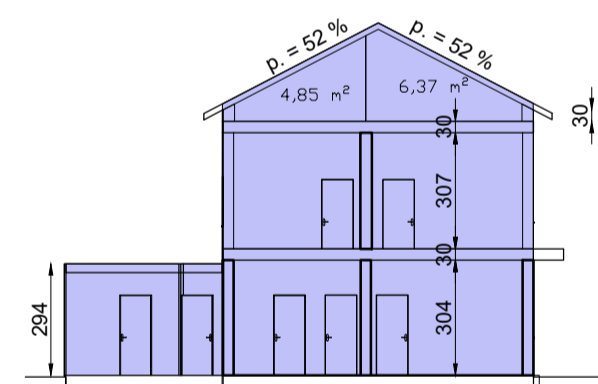


VOLUME URBANISTICO 1	
GARAGE (Sup. x H) 11,82 mq x 2,94 ml =	34,75 mc
PIANO TERRA (Sup. x H) 80,67 mq. x (3,04 + 0,30) ml =	269,43 mc
PIANO PRIMO (Sup. x H) 80,79 mq. x (3,07 + 0,30) =	272,26 mc
PIANO SOTTOTETTO (Sup. sez. x profondità) 4,85 mq x 8,69 ml + 6,37 mq x 10,81 ml = 42,15 mc + 68,86 =	111,01 mc
<b>TOTALE VOLUME 1</b>	<b>687,45 mc</b>

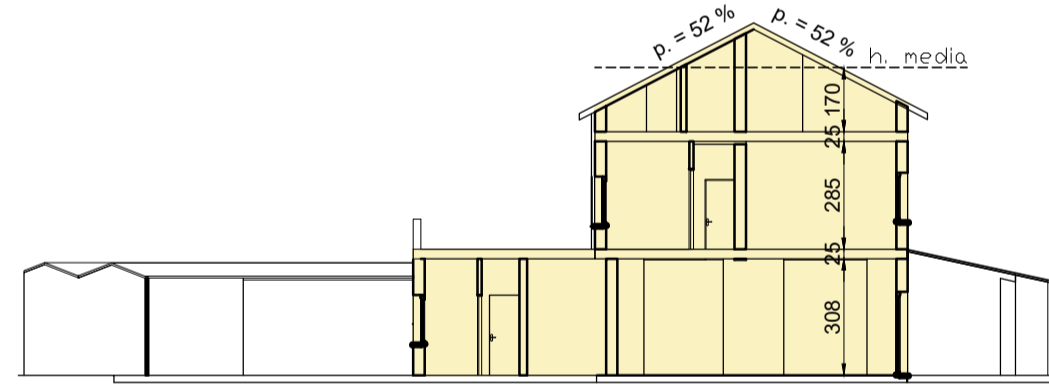

VOLUME URBANISTICO 2	
GARAGE (Sup. x H) 12,47 mq x 3,24 ml =	40,40 mc
PORTICO CHIUSO (Sup. x H) 6,78 mq x 3,24 ml =	21,97 mc
PIANO TERRA (Sup. x H) 146,51 mq. x (3,08 + 0,25) ml =	487,88 mc
PIANO PRIMO (Sup. x H) 103,58 mq. x (2,85 + 0,25) =	321,10 mc
VOL SOTTOTETTO (Sup x Hmedia) 103,58 mq x 1,70 ml =	176,09 mc
<b>TOTALE VOLUME 2</b>	<b>1047,44 mc</b>

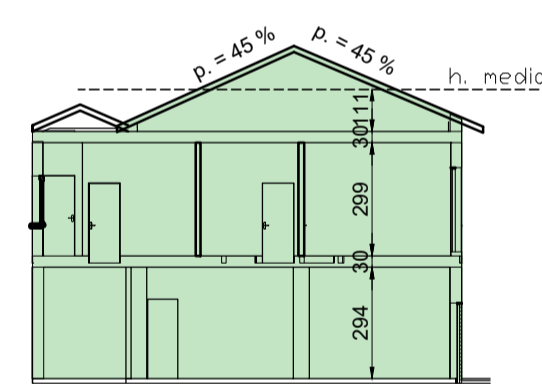

VOLUME URBANISTICO 3	
GARAGE (Sup. x H) 15,38 mq x 2,30 ml =	35,37 mc
PIANO TERRA (Sup. x H) 123,91 mq. x (2,94 + 0,30) ml =	401,47 mc
PIANO PRIMO (Sup. x H) 125,16 mq. x (2,99 + 0,30) =	411,78 mc
PIANO SOTTOTETTO (Sup. x Hmedia) 111,15 mq x 1,11 ml =	123,38 mc
<b>TOTALE VOLUME 3</b>	<b>972,00 mc</b>

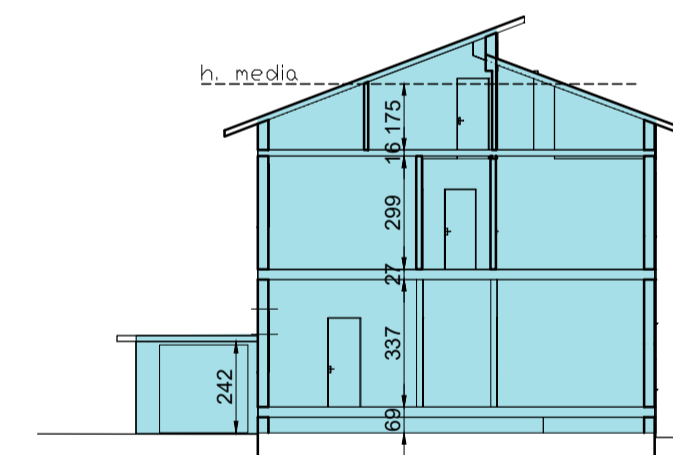

VOLUME URBANISTICO 4	
GARAGE (Sup. x H) 14,16 mq x 2,42 =	34,27 mc
PIANO TERRA (Sup. x H) 78,76 mq. x 4,32 ml =	340,24 mc
PIANO PRIMO (Sup. x H) 85,12 mq. x 3,15 =	268,13 mc
PIANO SOTTOTETTO (Sup. x H media) 85,12 mq. x 1,745 =	148,56 mc
<b>TOTALE VOLUME 4</b>	<b>791,20 mc</b>

VOLUME URBANISTICO ESISTENTE

VOLUME 1	687,45 mc
VOLUME 2	1.047,44 mc
VOLUME 3	972,00 mc
VOLUME 4	791,20 mc
<b>TOTALE</b>	<b>3.498,09 mc</b>

Immobiliare FIORE srl  
strada dei Borghi n.5/c - Meduna di Livenza (TV)

PROGETTO DESCRITTIVO

**PAC** VOLUMETRIE ESISTENTI **2.3 D**

LUGLIO 2023 1:200

ZONA B - RIGENERAZIONE CON MODIFICA MORFOLOGICA  
AMBITO 4 - VIALE DANTE  
33170 PORDENONE (PN)